



कापूरबावडी वाहतूक उप विभागाचे हद्दीत निर्गमित करण्यात आलेली वाहतूक नियंत्रण अधिसूचना

	<p>पोलीस उप आयुक्त, वाहतूक विभाग, ठाणे शहर तीन हात नाका, एल.बी.एस.मार्ग, नौपाडा, ठाणे (पश्चिम) दुरध्वनी क्रमांक - ०२२-२५४०१०५६ Email ID - cp.thane.dcptraffic@mahapolice.gov.in</p>	 <p>स्यातंत्र्याचा अमृत महोत्सव</p>
---	---	--

जा.क्र. पोउपआ/वावि/अधिसूचना/ ०३ /२०२५

दि. ०३/०१/२०२५

—: वाहतूक नियंत्रण अधिसूचना :-

ज्याअर्थी, कापूरबावडी वाहतूक उप विभागाचे हद्दीत MMRDA तर्फे ऑफकॉन इन्फ्रास्ट्रक्चर लि. कंपनी कडून मेट्रो करीता पिलर उभारण्यात आलेले आहेत. त्यापैकी नळपाडा तसेच कापूरबावडी या ठिकाणी उभारण्यात आलेल्या मेट्रोचे पिलर क्र. ०९, १० वर केनेचे सहाय्याने सिमेंट गर्डर टाकण्याचे नियोजित आहे. मेट्रो पिलरवर गर्डर बसविण्याकरीता वापरण्यात येणाऱ्या केने घोडबंदर - ठाणे वाहिनीवरील मुख्य रस्त्यावर उभ्या कराव्या लागणार आहेत. त्यामुळे सदर मार्गावरून जाणारी वाहतूक पूर्णपणे बंद ठेवावी लागणार असून सदर मार्गावरील वाहतूक पर्यायी मार्गाने वळवावी लागणार आहे. सदर परिसरात वाहतूक कोंडी होऊ नये व परिसरातील वाहतूक सुरळीत व सुनिश्चित राहणे आम जनतेच्या सोईसाठी आवश्यक आहे.

त्याअर्थी, मी पंकज शिरसाट, पोलीस उप आयुक्त, वाहतूक विभाग, ठाणे शहर म्हणून, मला महाराष्ट्र शासन गृहविभाग क्र. एम.व्ही.ए.-११६/सीआर/३७/टीआर, दि. २७/०९/१९९६ चे अधिसूचनेनुसार मोटार वाहन कायदा कलम ११५, ११६ (१) (अ) (ब) अन्वये प्राप्त झालेल्या अधिकाराचा वापर करून पुढीलप्रमाणे अधिसूचना जारी करित आहे. :-

प्रवेश बंद -	१) घोडबंदर ठाणे वाहिनी ब्रॉडवे पेट्रोल पंपासमोरील स्लीप रोडवरून कापूरबावडी सर्कल मार्गे ठाणे अथवा भिवंडीच्या दिशेने जाणाऱ्या सर्व प्रकारच्या वाहनांना आर मॉल येथे 'प्रवेश बंद' करण्यात येत आहे.
पर्यायी मार्ग -	<p>अ) सदर मार्गावरून जाणारे सर्व प्रकारची वाहने आर मॉल येथून डावीकडे वळण घेवून मनोरमानगर येथून पुढे सरळ जावून ढोकाळी सिग्नल येथून उजवीकडे वळण घेवून नंदीबाबा चौक, कापूरबावडी सर्कल मार्गे इच्छित स्थळी जातील.</p> <p>ब) सदर मार्गावरून जाणारे सर्व प्रकारची वाहने आर मॉल येथून डावीकडे वळण घेवून सर्कीस रोड मार्गे पुढे सरळ जावून हॉटेल विहंग इन येथून डावीकडे वळण घेवून पुढे सरळ जावून जोधपूर स्वीटस् येथून उजवीकडे वळण घेवून नळपाडा मार्गे इच्छित स्थळी जातील.</p>

अ) पिलर क्र. ०९ व १० :-

- १) दि. ०३/०१/२०२५ रोजी रात्री २३:०० ते दि. ०४/०१/२०२५ रोजी सकाळी ०५:०० वाजेपावेतो
- २) दि. ०४/०१/२०२५ रोजी रात्री २३:०० ते दि. ०५/०१/२०२५ रोजी सकाळी ०५:०० वाजेपावेतो
- ३) दि. ०५/०१/२०२५ रोजी रात्री २३:०० ते दि. ०६/०१/२०२५ रोजी सकाळी ०५:०० वाजेपावेतो

सदर वाहतूक अधिसूचना वर नमूद कालावधी दरम्यान गर्डर टाकण्याचे काम पूर्ण होईपर्यंत अंमलात राहिल. तसेच सदर वाहतूक नियंत्रण अधिसूचना पोलीस वाहने, फायर ब्रिगेड, रुग्णवाहिका, ग्रीन कॉरीडोर, ऑक्सिजन गॅस वाहने व इतर अत्यावश्यक सेवेतील वाहनांना लागू राहणार नाही.



(पंकज शिरसाट)

पोलीस उप आयुक्त,
वाहतूक विभाग, ठाणे शहर

प्रति,

जिल्हा माहिती अधिकारी, जिल्हा माहिती अधिकारी कार्यालय, ठाणे
२/- सदर अधिसूचना प्रसिध्द करण्यास विनंती आहे.

प्रत माहितीसाठी सादर,

मा. पोलीस आयुक्त, ठाणे शहर

मा. पोलीस सह आयुक्त, ठाणे शहर

मा. अपर पोलीस आयुक्त, पश्चिम प्रादेशिक विभाग, ठाणे शहर

मा. जिल्हाधिकारी, ठाणे

मा. आयुक्त, ठाणे महानगरपालिका, ठाणे

मा. पोलीस उप आयुक्त, परिमंडळ - ५ वागळे इस्टेट व विशेष शाखा, ठाणे

प्रत कार्यवाहीसाठी :-

प्रादेशिक परिवहन अधिकारी, ठाणे

परिवहन व्यवस्थापक, ठाणे महानगरपालिका, ठाणे

नियंत्रण कक्ष अधिकारी, ठाणे

विभाग नियंत्रक, महाराष्ट्र राज्य परिवहन, ठाणे

प्रत :- पोलीस उप आयुक्त, आर्थिक गुन्हे, ठाणे शहर

२/- सदर अधिसूचना नागरिकांच्या माहितीसाठी ठाणे शहर पोलीस वेबसाईटवर प्रसिध्दी होणेस विनंती आहे.

प्रत :- समन्वय अधिकारी, ९ ए. एस. कक्ष, ठाणे

२/- सदर अधिसूचना पोलीस नोटीसमध्ये प्रसिध्दीसाठी


प्रत :- सपोआ वाहतूक विभाग, ठाणे, वागळे व प्रभारी अधिकारी, कापूरबावडी, कळवा, नारपोली, वागळे, वाहतूक उप विभाग

२/- म.न.पा.ठाणे च्या संबंधित अधिकाऱ्यांकडून आवश्यक सूचना फलक लावून घ्यावीत.

GHODBUNDAR →

CL 200mm

→ THANE

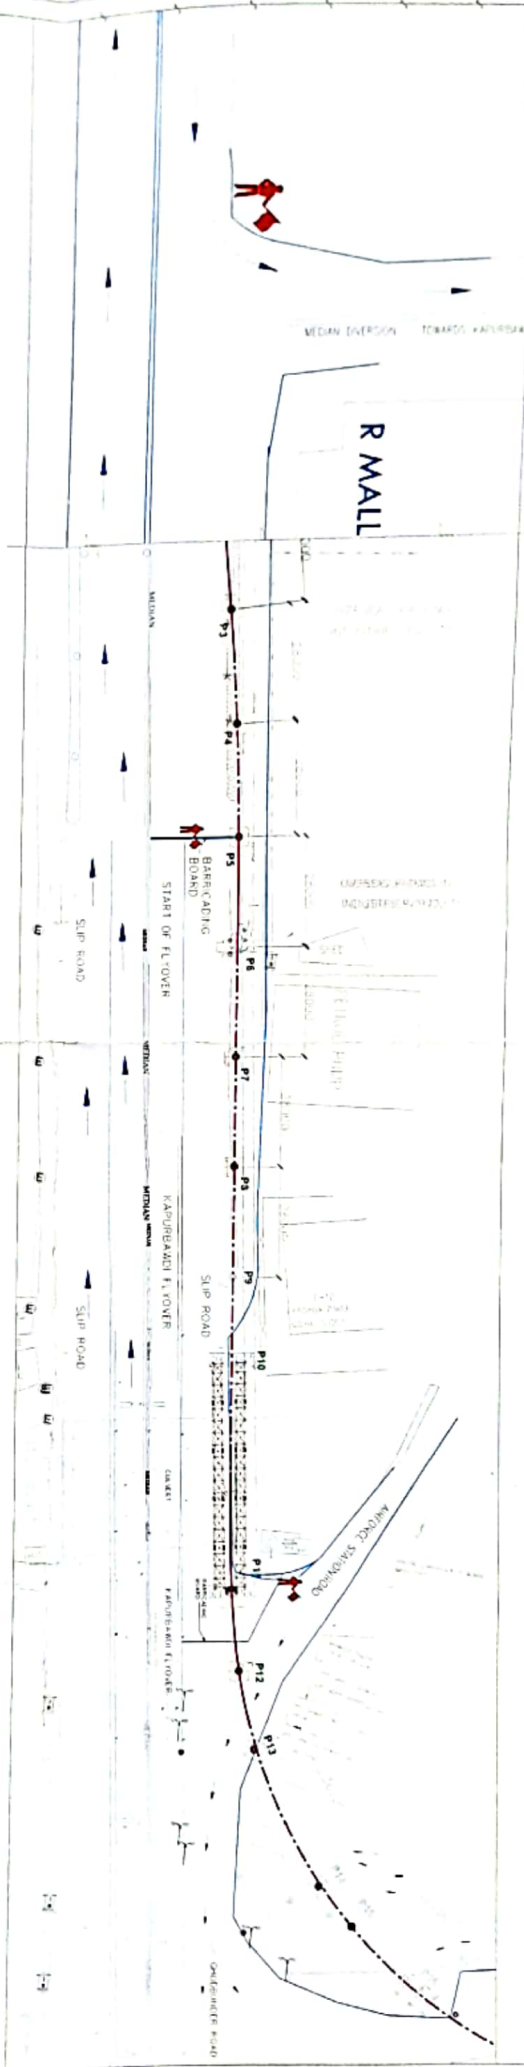

SHEET: (01 OF 01)

THIS DRAWING AND ITS CONTENTS ARE THE PROPERTY OF AFCONS INFRASTRUCTURE LIMITED AND IS SUBJECT TO THE TERMS AND CONDITIONS OF THE CONTRACT UNDER WHICH IT IS ISSUED. IT IS NOT TO BE REPRODUCED OR MODIFIED IN ANY MANNER WITHOUT THE WRITTEN CONSENT OF AFCONS INFRASTRUCTURE LIMITED.



AFCONS INFRASTRUCTURE LIMITED
 Afcons Model, 11, Sankar Industrial Estate, Verna, Goa-401305
 Phone: 011 4368 8000 Email: info@afcons.com

CLIENT: **Mumbai Metro**

PROJECT: **TRAFFIC ROAD DIVERSION PLAN AT LOCATION P9 TO P10**
 27/12/2024

DATE: 27/12/2024
 SCALE: NTS
 DRN. BY: NG
 ENGG. BY: AS
 CMD. BY: SS

FOR AFCONS: AFC-1999-DRAW-0455
 DRG. NO.

REV. A